గ్రామ పంచాయతి కార్యాలయము, శామీర్‌పేట

మం॥ శామీర్‌పేట జి॥ రంగారెడ్డి

MISCELLANEOUS RECEIPT

G.P.Form No: 37 (Telugu)

జమల రశీదు

RECEIPT No. 3172 Date : 4/4/2006

రశీదు నెం. తేది :

Received from Shri T. Satyaveni, T. Ravi Kiran, T. Seetha Mahalakshmi, T. Venkat Rao & T. Krishna Prasad

Address Sy. No 1139 Shameerpet

The sum of Rupees (67,135/-) Sixty Seven thousand one hundred and thirty five only on account of

నిమిత్తము Compound wall permission Fee

పై విలాసము గల

గారి నుండి రూ ______ ల మొత్తము

(______)

పుచ్చుకొనడమైనది.

Received cheque no 146464 Dated 4/4/06.

Signature /చేవ్రాలు

Office of the Gram Panchayat

Designation /ఉద్యోగము

గ్రామపంచాయితీ కార్యాలయము, శామీర్‌పేట్

శామీర్‌పేట్ మండలం, రంగారెడ్డి జిల్లా.

నెం.జి.పి.శా./ 544 /2006 తేదీ: 31/3/2006

ఆజ్ఞా పత్రము

1. పేరు : [illegible]
2. తండ్రి/భర్త పేరు : [illegible]
3. ఏరియా (కాలనీ పేరు) : [illegible]
4. అనుమతించబడిన స్థల వివరములు : ప్లాట్ నెం. — సర్వే నెం. 1139 ఇ.నెం. —
5. అనుమతించబడిన నిర్మాణ వివరములు : Ac. 5-22 Guntas Compound wall
6. అనుమతి రుసుము : రూ. 67,135/- రశీదు నెం.: 3672 తేదీ: 4/4/2006

<u>నిర్మాణ నిబంధనలు:-</u>

1. ఆమోదించబడిన ప్లాను ప్రకారము మాత్రమే స్థలముపై నిర్మాణము గావించవలెను.
2. పంచాయితీ అనుమతికి భిన్నముగా ఎట్టి సవరణగూడ ప్లానులో మరియు నిర్మాణములో జరుపరాదు. జరుపవలసినచో పూర్వ అనుమతి పొందవలయును.
3. బిల్డింగ్ రూల్స్ ప్రకారము పబ్లిక్ రోడ్డు నుండి భవనమునకు దరఖాస్తుదారుడు తన స్థలములో కనీసము 5 అడుగులు మరియు మిగతా దిశలయందు 3 అడుగులు ఖాళీగా వదిలి భవన నిర్మాణము అనుమతి ప్రకారముగా గావించవలయును.
4. నిర్మాణము అనుమతి తేదీ నుంచి 12 మాసములలో పూర్తి చేయవలయును. అనగా 30/3/2007 లోపల నిర్మాణము పూర్తి గావించు కోవలసియుండును గడువు గతించిన అనుమతులు ఒక మాసము ముందుగా అర్జీ సమర్పించి రెన్యూవల్ గావించుకోవలసి యుండును.
5. గ్రామ పంచాయితీ సంబంధిత ఖాళీ స్థలమునకు రోడ్లు, వీధులు మరియు డ్రైనేజీలపై ఎట్టి నిర్మాణము చేయరాదు, ఆక్రమించరాదు. అట్లు భిన్నముగా చేసినచో యజమాని స్వంత ఖర్చుతో తొలగించవలసి యుండును. లేని యెడల చట్టరీత్యా వారిపై చర్య తీసుకొనబడును.
6. నిర్మాణము గావించబడు గ్రామ పురోభివృద్ధికి ఆటంకముగా ఏర్పడినచో ఎట్టి అభ్యంతరము తెల్పకుండానే నష్టపరిహారము కోరకుండానే అట్టి నిర్మాణము తొలగించవలసి యుండును.
7. మరుగు దొడ్డి, సెప్టిక్ ట్యాంక్ టైపుతో ఆమోదించబడిన టైపు డిజైన్‌తో కట్టుకొనవలయును. ప్రతి గృహము సెప్టిక్ ట్యాంక్ లాట్రిన్ మాత్రమే కలిగియుండును.
8. మురికి కాలువల నీరును రోడ్డుమీదకు వదలకూడదు మరియు గ్రామ పంచాయితీ అనుమతి లేకుండా గ్రామ పంచాయితీ మురికి కాలువలయందు కలుపరాదు.
9. ఆమోదించబడిన ప్లానులు ఎల్లవేళల నిర్మాణము జరుగు స్థలములో పంచాయితీ అధికారులు లేదా వారి సిబ్బంది పరిశీలన నిమిత్తము కోరినచో ప్రదర్శించవలెను లేని యెడల నిర్మాణము ఆపుదల చేయబడును.
10. స్థల యాజమాన్యము గురించి తగాదాలు వగైరాలకు పంచాయితీకి ఎట్టి బాధ్యత నుండనేరదు.
11. సమయానుసారముగా గ్రామ పంచాయితీచే జారీ చేయబడు ఇతర నిబంధనలు కూడ పాటించవలసి యుండును.
12. గృహ నిర్మాణము పునర్నిర్మాణములు పూర్తి చేసిన తేదీ లేదా గృహములో ప్రవేశించిన తేదీ ఏది ముందు జరుగునో అట్టిది లిఖిత పూర్వకముగా కార్యాలయమునకు తెలుపవలయును.
13. పై నిబంధనలకు భిన్నముగా జరిగినచో ఇవ్వబడిన అనుమతి తిరిగి ఎట్టి నోటీసు లేకుండానే రద్దు చేయబడును.
14. ఈ ఆజ్ఞా పత్రము స్థలముపై ఎలాంటి స్థల ధృవీకరణ ఉండనేరదు.

[signature] 31/3/06

Executive Officer/Panchayat Secretary
G.P. Shamirpet, R.R. Dist.

కార్యదర్శి
గ్రామ పంచాయితీ శామీర్‌పేట

To,

శ్రీ/శ్రీమతి: [illegible]

తండ్రి/భర్త: [illegible]

నివాసము: శామీర్‌పేట్

PLAN. SHOWING THE AGRI LAND SY.No. 1139. AREA

SITUATED AT SHAMIR PET GRAMPANCHAYA

BELONGS TO 1. SRI. I. KRISHANA PRASAD S/o. I SH
2. SMT. I. SATHAYA VANI W/o I. SHA
3. SRI. I. VENKAT RAO. S/o. I SHASHE
4. SRI. I RAVE KERAN S/o. I. SHASHE
5. SMT. P. SITA MAHA LAXMI. W/o. RA

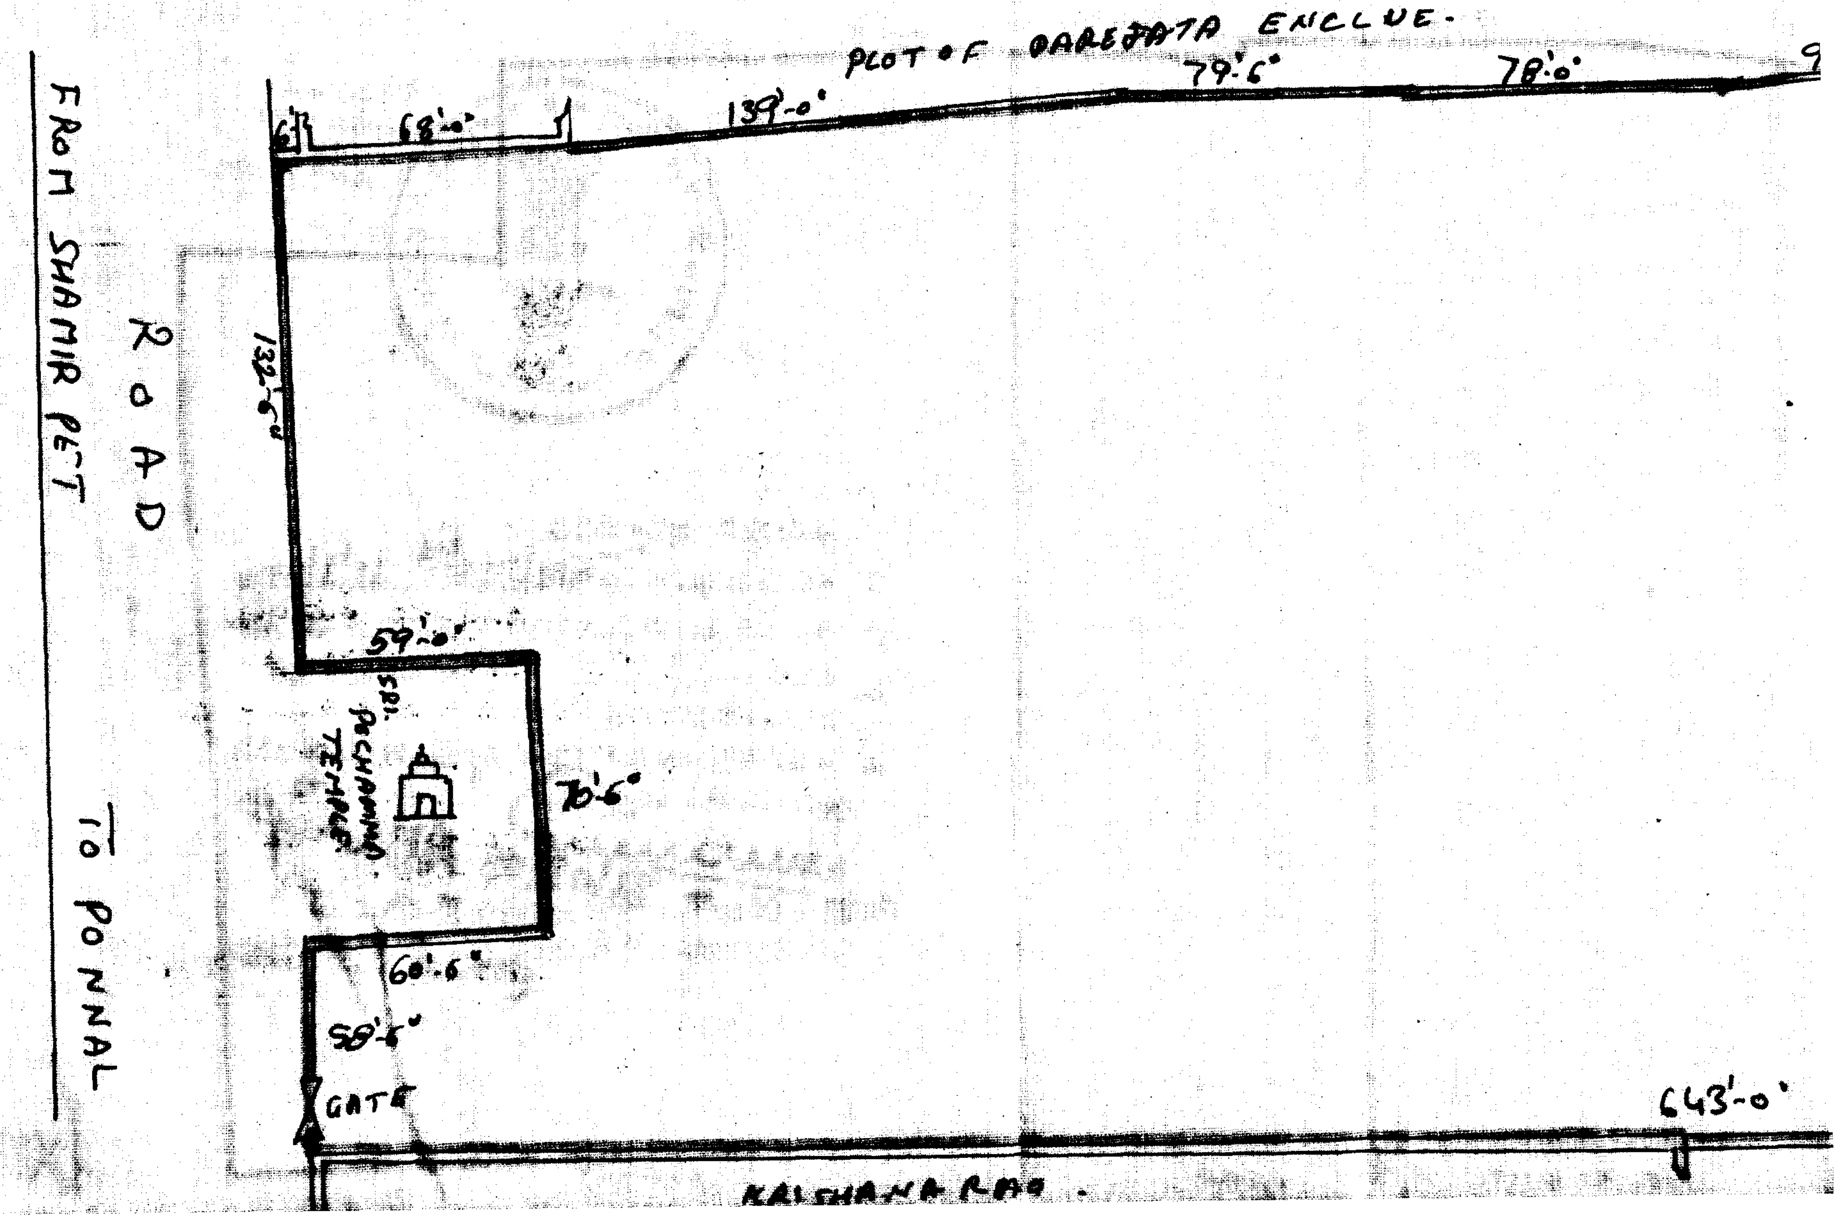

Y. AÑO. MANDAL. R.R. DIST. (A.P.)

HEGIR RAO.
EGIR RAO.
RAO.
R RAO.
EETH.

SCALE:- 1"=50'
REFERENCE
PROPOSED. AND INCLUDED
NEIGHBOURS