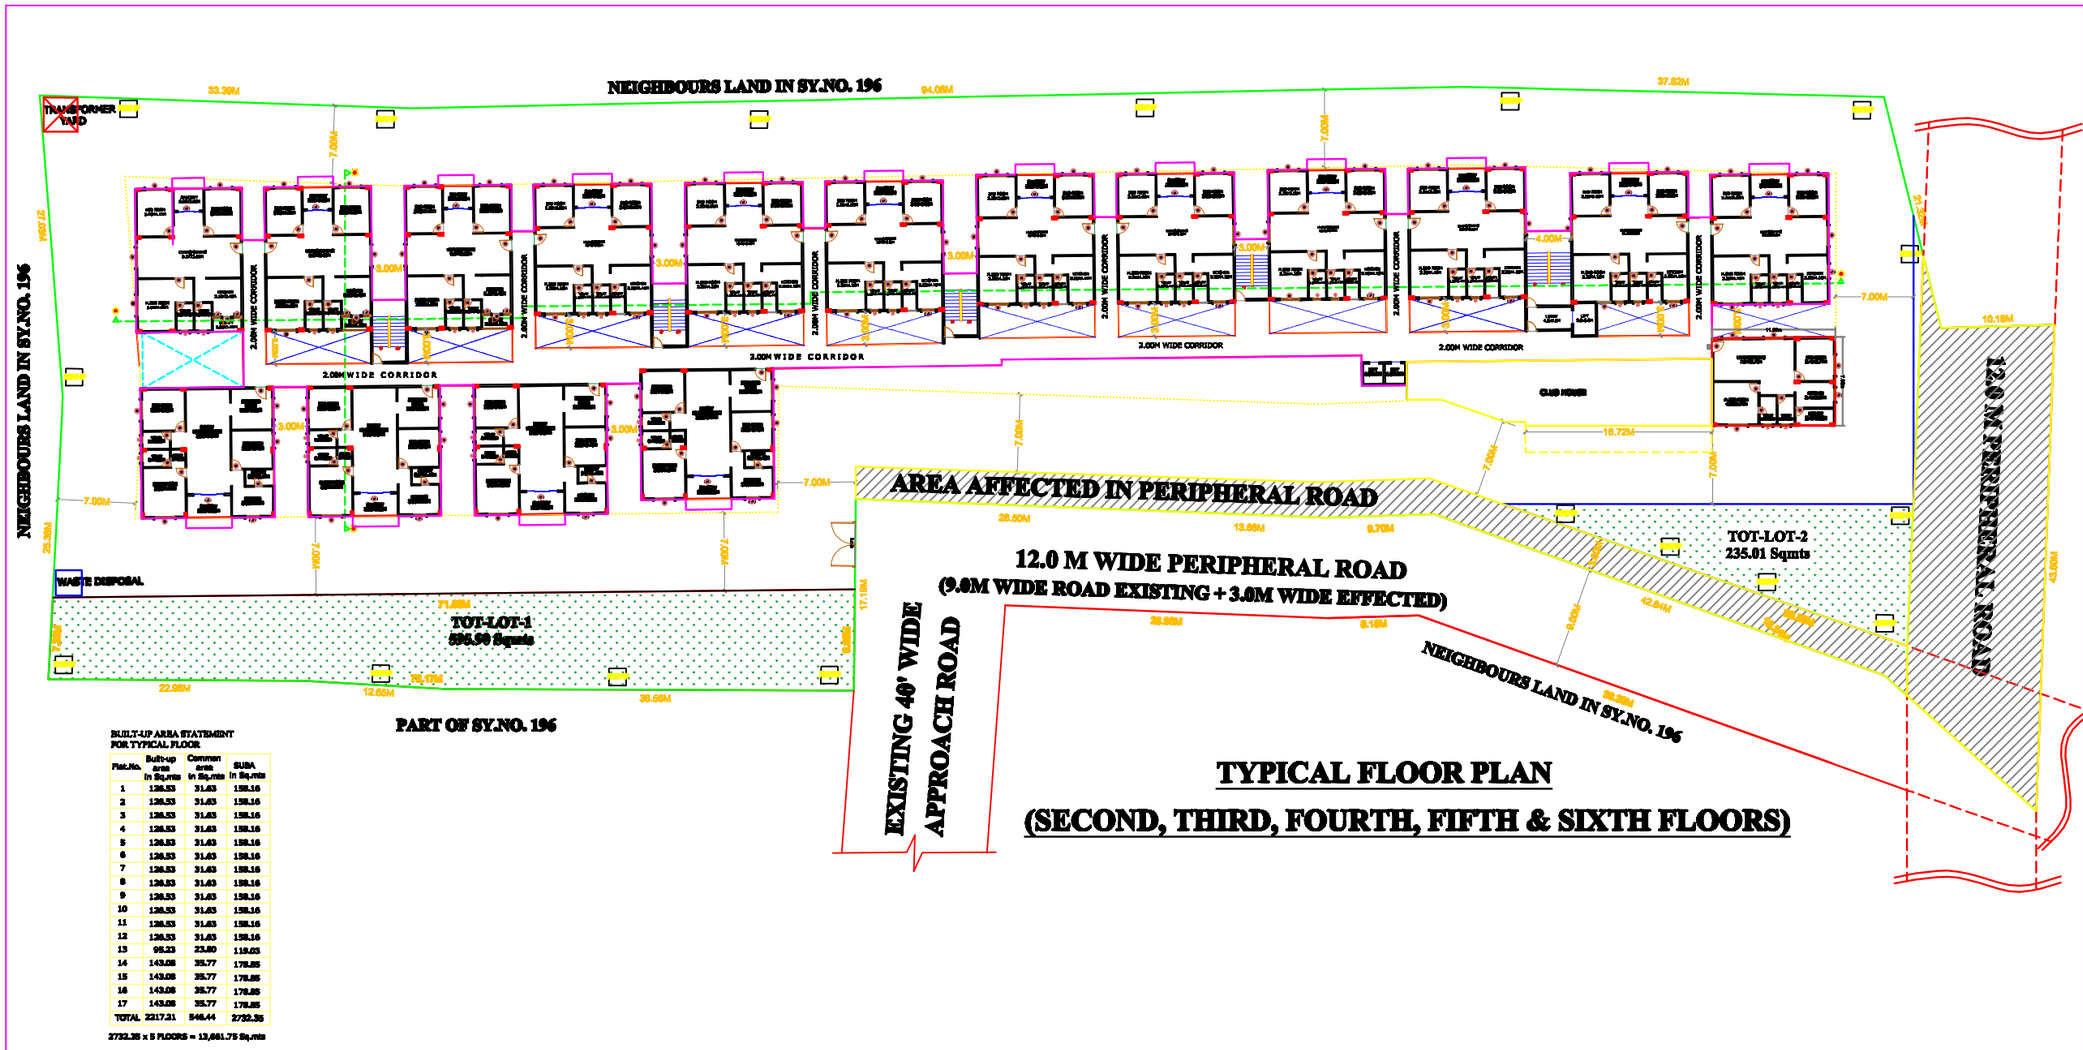

BUILT-UP AREA STATEMENT
FOR TYPICAL FLOOR

Flat.No.	Built-up area in Sq.mts	Common area in Sq.mts	SUBA in Sq.mts
1	126.53	31.63	158.16
2	126.53	31.63	158.16
3	126.53	31.63	158.16
4	126.53	31.63	158.16
5	126.53	31.63	158.16
6	126.53	31.63	158.16
7	126.53	31.63	158.16
8	126.53	31.63	158.16
9	126.53	31.63	158.16
10	126.53	31.63	158.16
11	126.53	31.63	158.16
12	126.53	31.63	158.16
13	95.23	23.80	119.03
14	143.08	35.77	178.85
15	143.08	35.77	178.85
16	143.08	35.77	178.85
17	143.08	35.77	178.85
TOTAL	2217.31	546.44	2732.35

2732.35 x 5 FLOORS = 13,661.75 Sq.mts

PLAN SHOWING THE PROPOSED GROUP HOUSING SCHEME IN SY.NO. 196 OF MALLAPUR VILLAGE, GHATKESAR MANDAL, MEDCHAL DISTRICT, TELANGANA.

SHEET NO 6 OF 8